THIS DRAWING IS UNPUBLISHED.
VERÖFFENTLICHTE ZEICHNUNG
© COPYRIGHT 1998 BY TE CORPORATION.
RELEASED FOR PUBLICATION ,1998.
FREI FUER VEROEFFENTLICHUNG
ALL RIGHTS RESERVED.
ALLE RECHTE VORBEHALTEN.

MATED WITH:
PASSEND ZU:
–

LOC	DIST
A1	–

PROJECT NR:
E94-52508

REVISIONS
ÄNDERUNGEN

P	LTR	DESCRIPTION BESCHREIBUNG	DATE	DWN	APVD
	B7	STRICHZAHLEN GEAENDERT	16.02.00	T.B.	SCHA
	B8	NOTE 1 GEAENDERT	05.01.05	KHH	MS
	B9	REVISED PER ECO-09-024717	07NOV09	KK	AEG
	C1	MATERIAL CHANGE (-1 AND -2) PER PCN E-10-015379	23JUL10	STO	T.K.

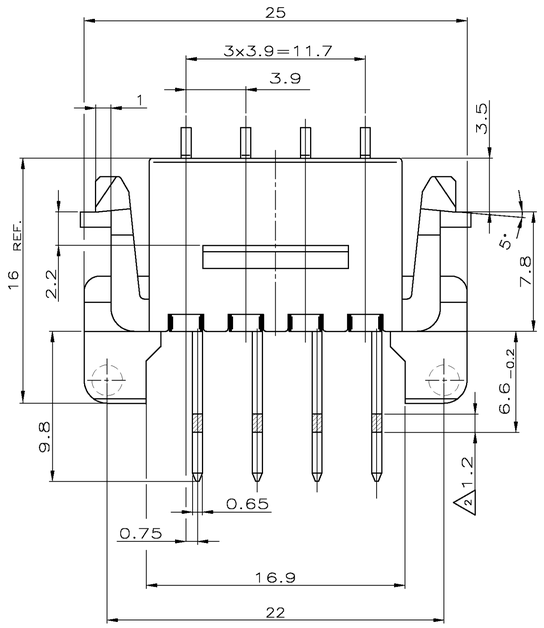

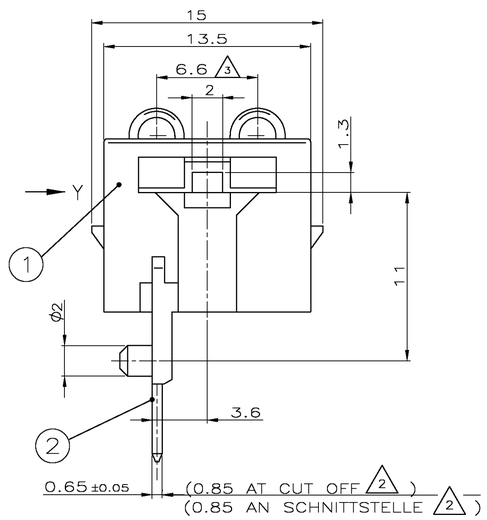

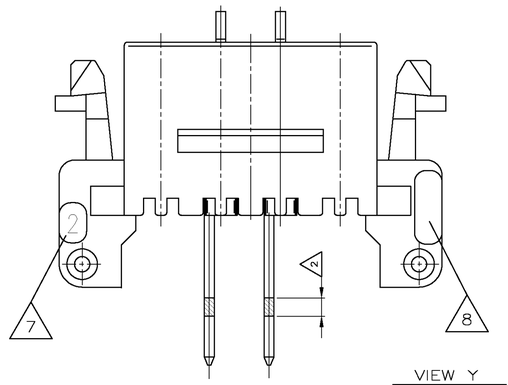

VIEW Y
ANSICHT Y

2 POS.VERSION
969573-1
9 1-969573-1

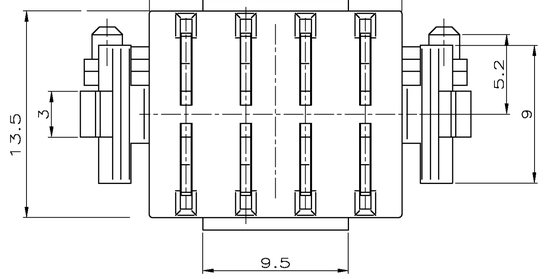

4 POS. VERSION
969573-2
9 1-969573-2

1 3-5µm Sn LEAD FREE OVER MIN. 1,2µm Ni

2 PLAIN AREAS AT CUTOFFS AND TOPS OF PINS

3 DIMENSION BEFORE CONNECTED CONDITION

5 TECHN.DATAS ACCORDING EIB-HANDBOOK RESPECT.EIBA CERTIFICATION

6 57 PARTS IN TRAY 360 x 275 x 25,
9 TRAYS PILED UP INTO CARDBOARD BOX 395 x 295 x 200 (PILE-TIGHT 18)
1 ADDITIONAL TRAY FOR COVER

7 CAVITY MARKING

8 MATERIAL DESCRIPTION

9 OBSOLETE PARTS: OBSOLETE CIS STREAMLINING PER D.RENAUD/D.SINISI

1 3-5µm Sn BLEIFREI üBER MIN. 1,2µm Ni

2 HIER BLANKE SCHNITTKANTEN UND AN STIFTSPITZEN.

3 IM NICHT KONTAKTIERTEN ZUSTAND

5 TECHN.EIGENSCHAFTEN ENTSPR.EIB-HANDBUCH BZW. EIBA ZERTIFIKATION

6 56 TEILE IN TABLETT 360 x 275 x 25,
9 TABLETTS GESTAPELT IN KARTON 395 x 295 x 200 (STAPELHÖHE CA. 18),
1 ZUSÄTZLICHES TABLETT ALS ABDECKUNG

7 NESTMARKIERUNG

8 MATERIALBEZEICHNUNG

9	TE ORDER NO. BESTELL-NR.	POS.	QTY. STK.	DESCRIPTION BENENNUNG	SURFACE OBERFLAECHE / COLOUR/FARBE	MATERIAL
OBSOLETE	~~1-969573-2~~	2	4	I-BUS CONTACT I-BUS KONTAKT	1 GREY/GRAU RAL 7035	CuSn
	6	1	1	CONTACT HOUSING KONTAKTGEHÄUSE		PBT-GV
	~~1-969573-1~~	2	2	I-BUS CONTACT I-BUS KONTAKT	1 GREY/GRAU RAL 7035	CuSn
	6	1	1	CONTACT HOUSING KONTAKTGEHÄUSE		PBT-GV
	969573-2	2	4	I-BUS CONTACT I-BUS KONTAKT	1 GREY/GRAU RAL 7035	CuSn
	6	1	1	CONTACT HOUSING KONTAKTGEHÄUSE		PA6-GF
	969573-1	2	2	I-BUS CONTACT I-BUS KONTAKT	1 GREY/GRAU RAL 7035	CuSn
	6	1	1	CONTACT HOUSING KONTAKTGEHÄUSE		PA6-GF

THIS DRAWING IS A CONTROLLED DOCUMENT FOR TYCO ELECTRONICS CORPORATION, OR IS SUBJECT TO CHANGE AND THE CONTROLLED ENGINEERING. DIESES ZEICHNUNGSDOKUMENT WIRD DURCH TYCO ELECTRONICS CORPORATION KONTROLLIERT. ÄNDERUNGEN, DIE DEN TECHNISCHEN FORTSCHRITT DIENEN, SIND VORBEHALTEN. SOFERN KEINE VEREINBARUNGEN ABGESCHLOSSEN WURDEN, GELTEN DIE ALS ANERKANNTEN

DIMENSIONS: DIMENSIONEN: mm

TOLERANCES UNLESS OTHERWISE SPECIFIED: ALLGEMEINTOLERANZEN:
A. ISO 8015
A. ISO 2768 – mH –E
A. DIN 16901 – f40

0 PLC	X=	±0.2
1 PLC	X=	
2 PLC	X=	
3 PLC	X=	

ANGLES/WINKEL ±–

MATERIAL –

FINISH/OBERFLAECHE/FARBE –

DWN	03-SEP-98	NAME
M. STEIN		
CHK	03-SEP-98	
M.SCHAARSCHMIDT		
APVD	03-SEP-98	
O. Feldmeier		

Tyco Electronics
Tyco Electronics AMP GmbH
64665 Bensheim (Germany)

PRODUCT SPEC
PRODUKTSPEZ.
–

APPLICATION SPEC
VERARBEITUNGSSPEZ.
–

WEIGHT
GEWICHT –

BUS LINE CONNECTOR, 180 DEG.
BUS LINE STECKER, 180 GRAD

SIZE	CAGE CODE	DRAWING NO ZEICHNUNGS-NR.	RESTRICTED TO NUR FUER
A1	00779	C-969573	–

CUSTOMER DRAWING /KUNDENZEICHNUNG

MASSSTAB	BLATT	REV
5:1	1 VON 1	C1